




Deutsche Industriebau

LIPPSTADT - GESEKE
www.deutsche-industriebau.de

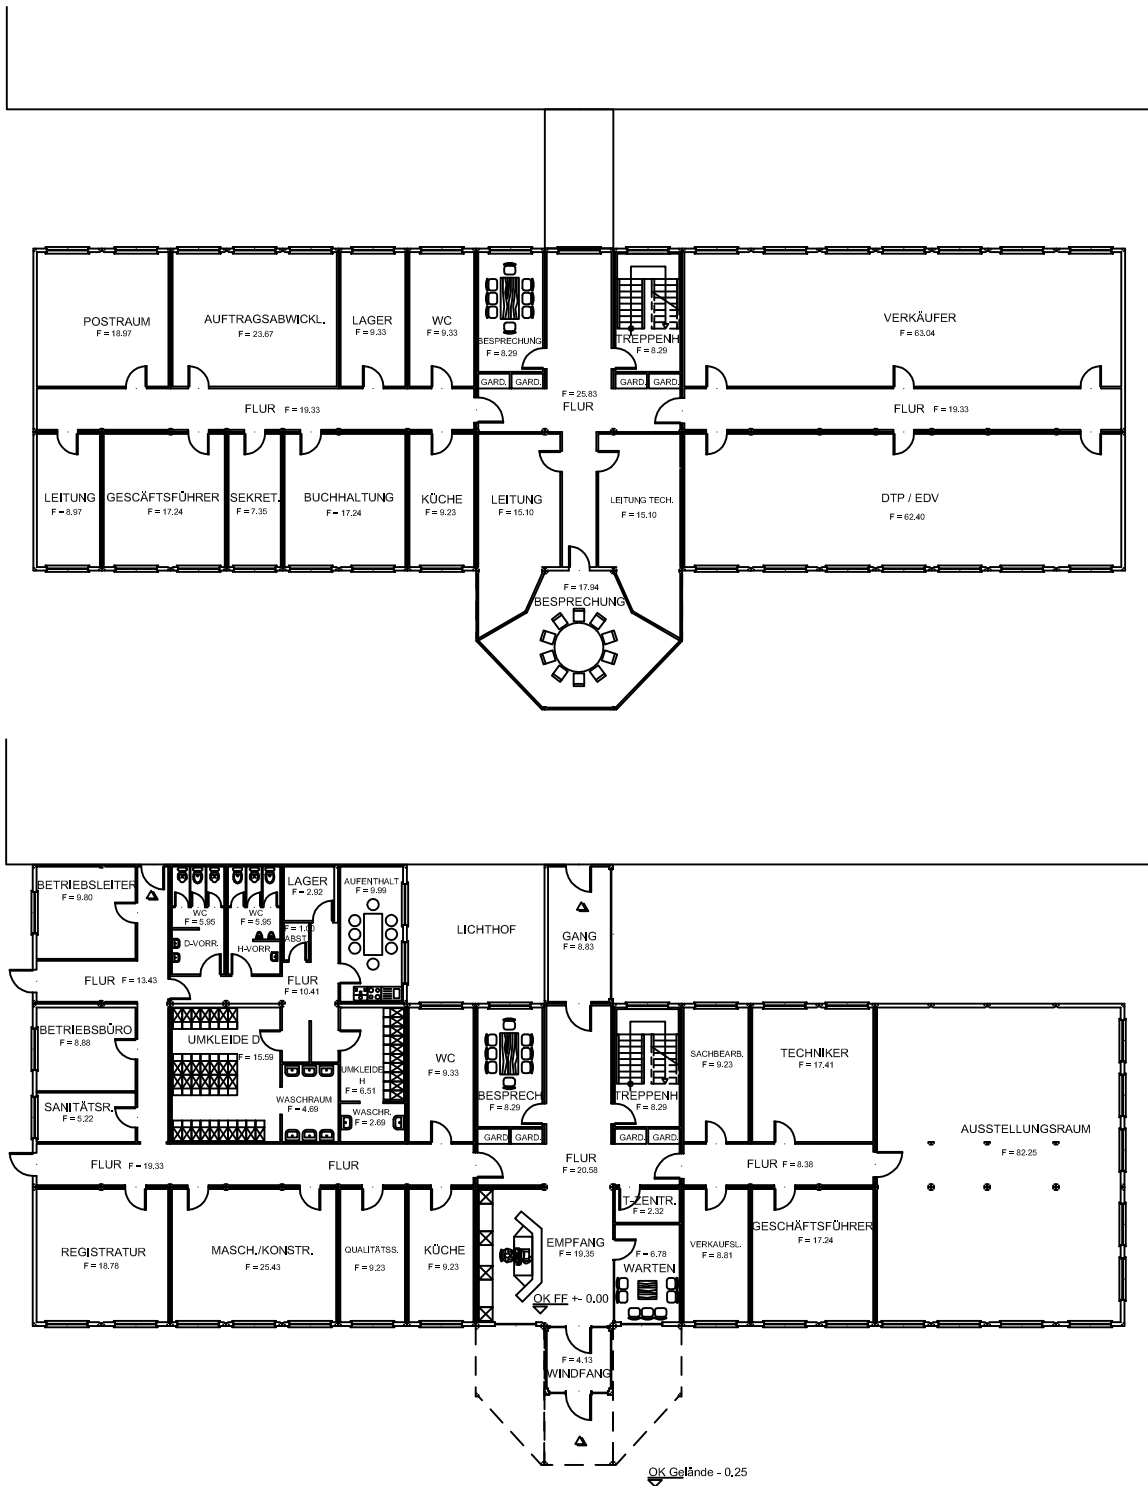

Gesamtfläche = 1.466 qm