

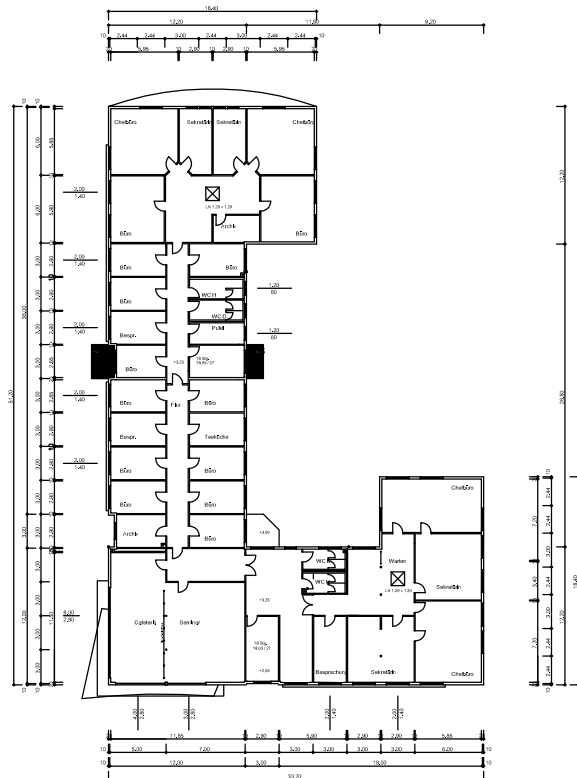


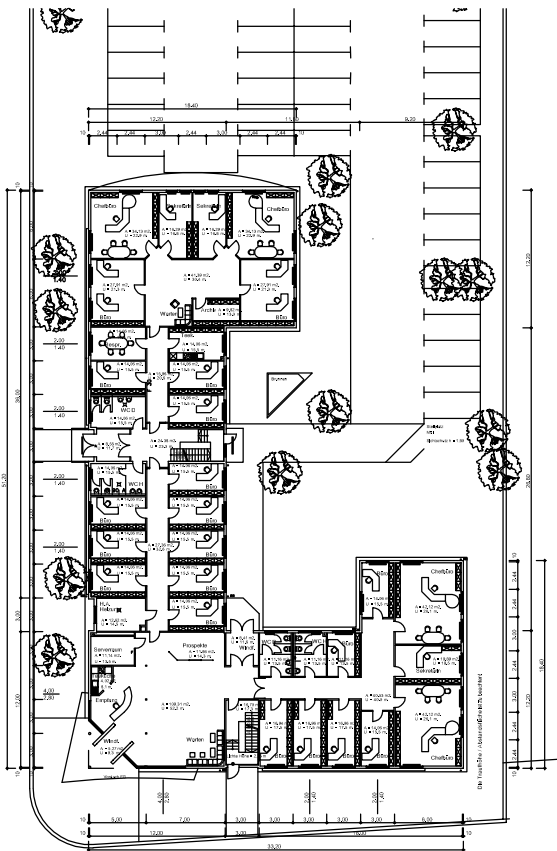

Deutsche Industriebau

LIPPSTADT - GESEKE  
www.deutsche-industriebau.de

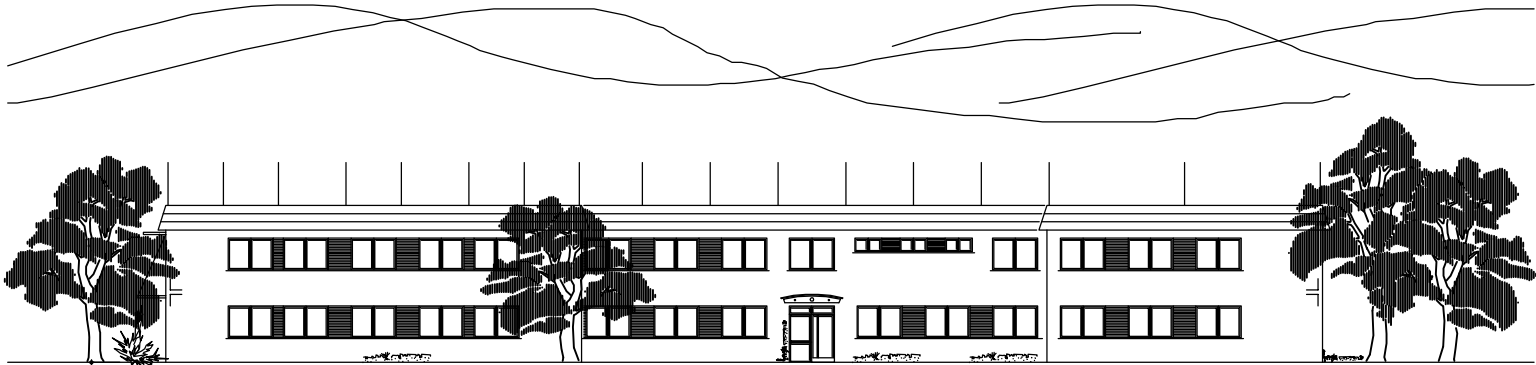

Gesamtfläche = 1.030 qm